



	DELIMITAZIONE AREA OMOGENEA "A"
	RESTAURO SCIENTIFICO "A.1"
	RESTAURO E RISANAMENTO CONSERVATIVO TIPO A - "A.2A"
	RESTAURO E RISANAMENTO CONSERVATIVO TIPO B - "A.2B"
	RISTRUTTURAZIONE EDILIZIA "A.3"
	PIANO DI RECUPERO


**PROVINCIA DI MODENA**  
**MODIFICATO**  
 COME DA DELIBERA PROVINCIALE DI  
 Approvazione n. 146 del 11/01/99  
 Il Responsabile è  
 Dott. G. Sordani

**REVISIONE GENERALE DEL P.R.G.**  
 (Legge Regionale N° 47/1978 e successive modifiche ed integrazioni)

DISCIPLINA PARTICOLAREGGIATA - CENTRI STORICI  
 CLASSIFICAZIONE  
 SCALA 1 : 1000

**9.1A** CAPOLUOGO  
 FILIPPO FANTONI ARCHITETTO INCARICATO  
 ROBERTO MANFREDINI GEOLOGO

Con la collaborazione di Simona Ciari  
 Il Sindaco  
 Il Segretario

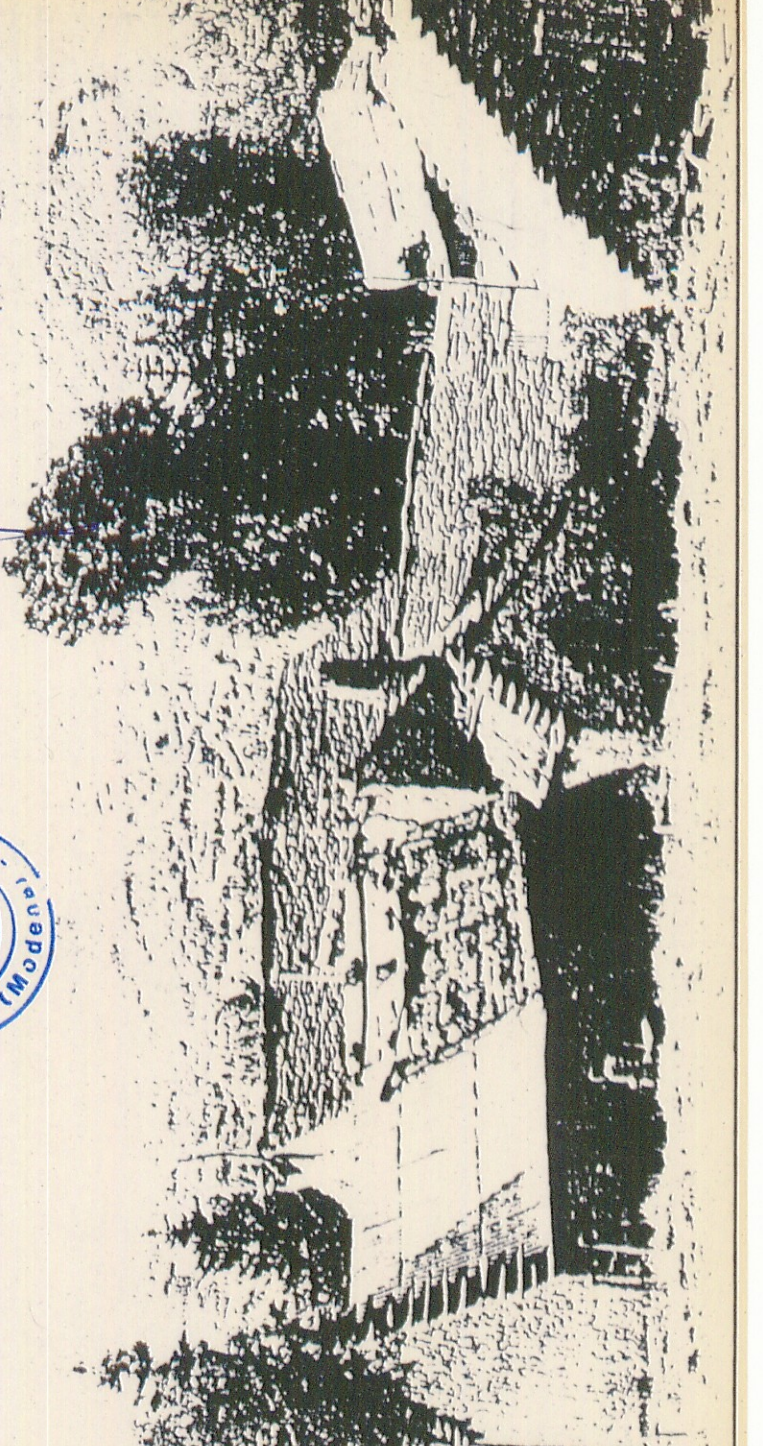

MODIFICATO A SEGUITO DELLE CONTRODETERMINAZIONI  
 ALLE RISERVE FORMULATE DALLA GIUNTA  
 PROVINCIALE E ALLE OSSERVAZIONI